

ΕΦΗΜΕΡΙΔΑ ΤΗΣ ΚΥΒΕΡΝΗΣΕΩΣ

ΤΗΣ ΕΛΛΗΝΙΚΗΣ ΔΗΜΟΚΡΑΤΙΑΣ

13 Ιουλίου 2016 | ΤΕΥΧΟΣ ΤΕΤΑΡΤΟ | Αρ. Φύλλου **192**

ΑΠΟΦΑΣΕΙΣ

Αριθμ. 48390/1356

Επικύρωση καθορισμού οριογραμμών τμήματος του υδατορέματος «Ξηροκάμπι» παραπλεύρως της ιδιοκτησίας του Παπαδόπουλου Σταύρου στην θέση «Κατσέϊκα» σε εκτός σχεδίου περιοχή της Δ.Ε. Καλαμάτας του Δήμου Καλαμάτας της Περιφερειακής Ενότητας Μεσσηνίας.

Ο ΓΕΝΙΚΟΣ ΓΡΑΜΜΑΤΕΑΣ ΑΠΟΚΕΝΤΡΩΜΕΝΗΣ ΔΙΟΙΚΗΣΗΣ ΠΕΛΟΠΟΝΝΗΣΟΥ, ΔΥΤΙΚΗΣ ΕΛΛΑΔΑΣ ΚΑΙ ΙΟΝΙΟΥ

Έχοντας υπόψη:

Τις ακόλουθες διατάξεις και λοιπά έγγραφα:

1. Τις διατάξεις των άρθρων 5, 6 και 8 του Ν. 3200/1955 «Περί Διοικητικής Αποκέντρωσης».

2. Τις διατάξεις του Ν. 2853/16-7-1922 «Περί υδραυλικών εν γένει έργων και αστυνομεύσεως των Δημοσίων Υδάτων», όπως αυτές τροποποιήθηκαν με τις αντίστοιχες του Ν.δ. 10/29.12.1923 και κωδικοποιήθηκαν από τις διατάξεις του Π.δ. 18/21.3.1924 (ΦΕΚ 61Α).

3. Τις διατάξεις της υπ' αριθμ. 3046/304/03-02-1989 απόφασης του Αναπληρωτή Υπουργού Περιβάλλοντος Χωροταξίας και Δημοσίων Έργων: «Κτιριοδομικός Κανονισμός» και ειδικότερα τις διατάξεις του άρθρου 6 αυτού σχετικά με τη δόμηση κοντά σε ρέματα, όπως ισχύει.

4. Τις διατάξεις του Ν. 3010/2002 (Α' 91): «Εναρμόνιση του Ν. 1650/1986 με τις οδηγίες 97/11 ΕΕ και 96/61 ΕΕ» και ειδικότερα τις διατάξεις του άρθρου 5 αυτού: «Διαδικασία Οριοθέτησης και ρυθμίσεις θεμάτων για τα υδατορέματα».

5. Τις διατάξεις του Ν. 4258/2014 (ΦΕΚ 94Α/14-4-2014) «Διαδικασία οριοθέτησης και ρυθμίσεις θεμάτων για τα υδατορέματα - ρυθμίσεις πολεοδομικής νομοθεσίας και άλλες διατάξεις».

6. Τις διατάξεις του Ν. 2508/1997 (ΦΕΚ 124Α/13.6.1997): «Βιώσιμη Οικιστική Ανάπτυξη των πόλεων και οικισμών της χώρας και άλλες διατάξεις».

7. Τις διατάξεις του Ν. 2690/1999 (ΦΕΚ 45Α/1999): «Κύρωση Κώδικα Διοικητικής Διαδικασίας και άλλες διατάξεις».

8. Τα οριζόμενα στην υπ' αριθμ. 19664/20.12.2001 απόφαση του Γενικού Γραμματέα Περιφέρειας Πελοποννήσου «περί Αρμοδιότητος Κρατικού Οργάνου».

9. Τις διατάξεις του Ν. 3852/2010 «Νέα Αρχιτεκτονική της Αυτοδιοίκησης και της Αποκεντρωμένης Διοίκησης - Πρόγραμμα Καλλικράτης (ΦΕΚ 87/Α/2010).

10. Τις διατάξεις του Π.δ. 139/2010 «Οργανισμός της Αποκεντρωμένης Διοίκησης Πελ/σου, Δυτικής Ελλάδας κ' Ιονίου (ΦΕΚ 232Α/2010).

11. Την υπ' αριθμ. ΓΓ 15649/1522/1-3-2011 (491 Β΄) «Μεταβίβαση δικαιώματος υπογραφής «Με εντολή Γενικού Γραμματέα» στον προϊστάμενο της Γενικής Δ/νσης και στους προϊσταμένους των Υπηρεσιών της Γενικής Δ/νσης Χωροταξικής και Περιβαλλοντικής Πολιτικής της Αποκεντρωμένης Διοίκησης Πελοποννήσου, Δυτικής Ελλάδος και Ιονίου».

12. Την Πράξη 4 του Υπουργικού Συμβουλίου της 6/2/2015 (ΦΕΚ Α' 24) «Αποδοχή παραιτήσεων των Γενικών Γραμματέων των Αποκεντρωμένων Διοικήσεων της Χώρας».

13. Το άρθρο 56 του Ν. 4257/2014 (ΦΕΚ Α' 93) «Επείγουσες ρυθμίσεις αρμοδιότητας Υπουργείου Εσωτερικών.

14. Την Τεχνική Έκθεση και το τοπογραφικό και υψομετρικό διάγραμμα κλίμακας 1:200, καθορισμού οριογραμμών τμήματος του υδατορέματος «Ξηροκάμπι» παραπλεύρως της ιδιοκτησίας του Παπαδόπουλου Σταύρου στην θέση «Κατσέϊκα» σε εκτός σχεδίου περιοχή της Δ.Ε. Καλαμάτας του Δήμου Καλαμάτας της Περιφερειακής Ενότητας Μεσσηνίας, το οποίο συντάχθηκε τον Αύγουστο του 2015 από τον Πολιτικό Μηχανικό Κουγιούφα Κωνσταντίνο και ελέγχθηκε και θεωρήθηκε στις 22/1/2016 από την Δ/νση Τεχνικών Έργων της Περιφέρειας Πελοποννήσου.

15. Το υπ' αριθμ. 153804/56995/22-1-2016 έγγραφο της Δ/νσης Τεχνικών Έργων της Περιφέρειας Πελοποννήσου για την θεώρηση του φακέλου οριοθέτησης τμήματος του υδατορέματος «Ξηροκάμπι» παραπλεύρως της ιδιοκτησίας του Παπαδόπουλου Σταύρου στην θέση «Κατσέϊκα» σε εκτός σχεδίου περιοχή της Δ.Ε. Καλαμάτας του Δήμου Καλαμάτας της Περιφερειακής Ενότητας Μεσσηνίας (αριθμ. Δι.ΠΕ.ΧΩ.ΣΧ. Πελοποννήσου 7149/179/26-1-2016).

16. Το υπ' αριθμ. 10743/285/10-2-2016 έγγραφο της Υπηρεσίας προς την Δ/νση Υδάτων Πελοποννήσου, τον Δήμο Καλαμάτας, την Δ/νση Δασών Μεσσηνίας και την Εφορεία Αρχαιοτήτων Μεσσηνίας προκειμένου να γνωμοδοτήσουν σύμφωνα με τις διατάξεις της παραγράφου Α2 του άρθρου 3 του Ν. 4258/2014.

17. Την υπ' αριθμ. ΥΠΠΟΑ/ΓΔΑΠΚ/ΕΦΑ ΜΕΣΣΗΝΙΑΣ/45008/25555/866/26-2-2016 θετική γνωμοδότηση της Εφορείας Αρχαιοτήτων Μεσσηνίας (αριθμ. Δι.ΠΕ.ΧΩ.ΣΧ. Πελοποννήσου 18113/572/1-3-2016).

18. Την υπ' αριθμ. 15345/1172/9-3-2016 θετική γνωμοδότηση του Δασαρχείου Καλαμάτας (αριθμ. Δι.ΠΕ.ΧΩ.ΣΧ. Πελοποννήσου 24172/730/21-3-2016).

19. Την υπ' αριθμ. 21139/1519/17-5-2016 θετική γνωμοδότηση της Δ/νσης Υδάτων Πελοποννήσου (αριθμ. Δι.ΠΕ.ΧΩ.ΣΧ. Πελοποννήσου 48390/1356/6-6-2016).

20. Την σύμφωνη γνώμη της Επιτροπής Ποιότητας Ζωής του Δήμου Καλαμάτας όπως διατυπώθηκε στην υπ' αριθμ. 26/2016 απόφαση κατά την συνεδρίαση της 20/4/2016 (αριθμ. Δι.ΠΕ.ΧΩ.ΣΧ. Πελοποννήσου 39061/1183/9-5-2016), αποφασίζουμε:


Την επικύρωση του καθορισμού των οριογραμμών τμήματος του υδατορέματος «Ξηροκάμπι» παραπλεύρως της ιδιοκτησίας του Παπαδόπουλου Σταύρου στην θέση «Κατσέϊκα» σε εκτός σχεδίου περιοχή της Δ.Ε. Καλαμάτας του Δήμου Καλαμάτας της Περιφερειακής Ενότητας Μεσσηνίας, οριζομένων με τα σημεία α1, α2, α3, α4............α23 (Αριστερά), και με τα σημεία δ1, δ2, δ3, δ4.....δ13 (Δεξιά) εκατέρωθεν της ροής του ρέματος, όπως φαίνεται στο τοπογραφικό και υψομετρικό διάγραμμα κλίμακας 1:200 το οποίο συντάχθηκε από τον Πολιτικό Μηχανικό Κουγιούφα Κωνσταντίνο σύμφωνα με την Τεχνική Έκθεση που το συνόδευε και ελέγχθηκε και θεωρήθηκε στις 26/8/2015 από την Δ/νση Τεχνικών Έργων της Περιφέρειας Πελοποννήσου.


Η απόφαση αυτή μαζί με το συνημμένο τοπογραφικό και υψομετρικό διάγραμμα καθορισμού των οριογραμμών να δημοσιευθεί στην Εφημερίδα της Κυβερνήσεως.


Τρίπολη, 6 Ιουνίου 2016

Με εντολή Γενικού Γραμματέα
Αποκεντρωμένης Διοίκησης
Ο Γενικός Διευθυντής Χωροταξικής
και Περιβαλλοντικής Πολιτικής

ΔΙΟΝΥΣΙΟΣ ΠΑΝΑΓΙΩΤΟΠΟΥΛΟΣ

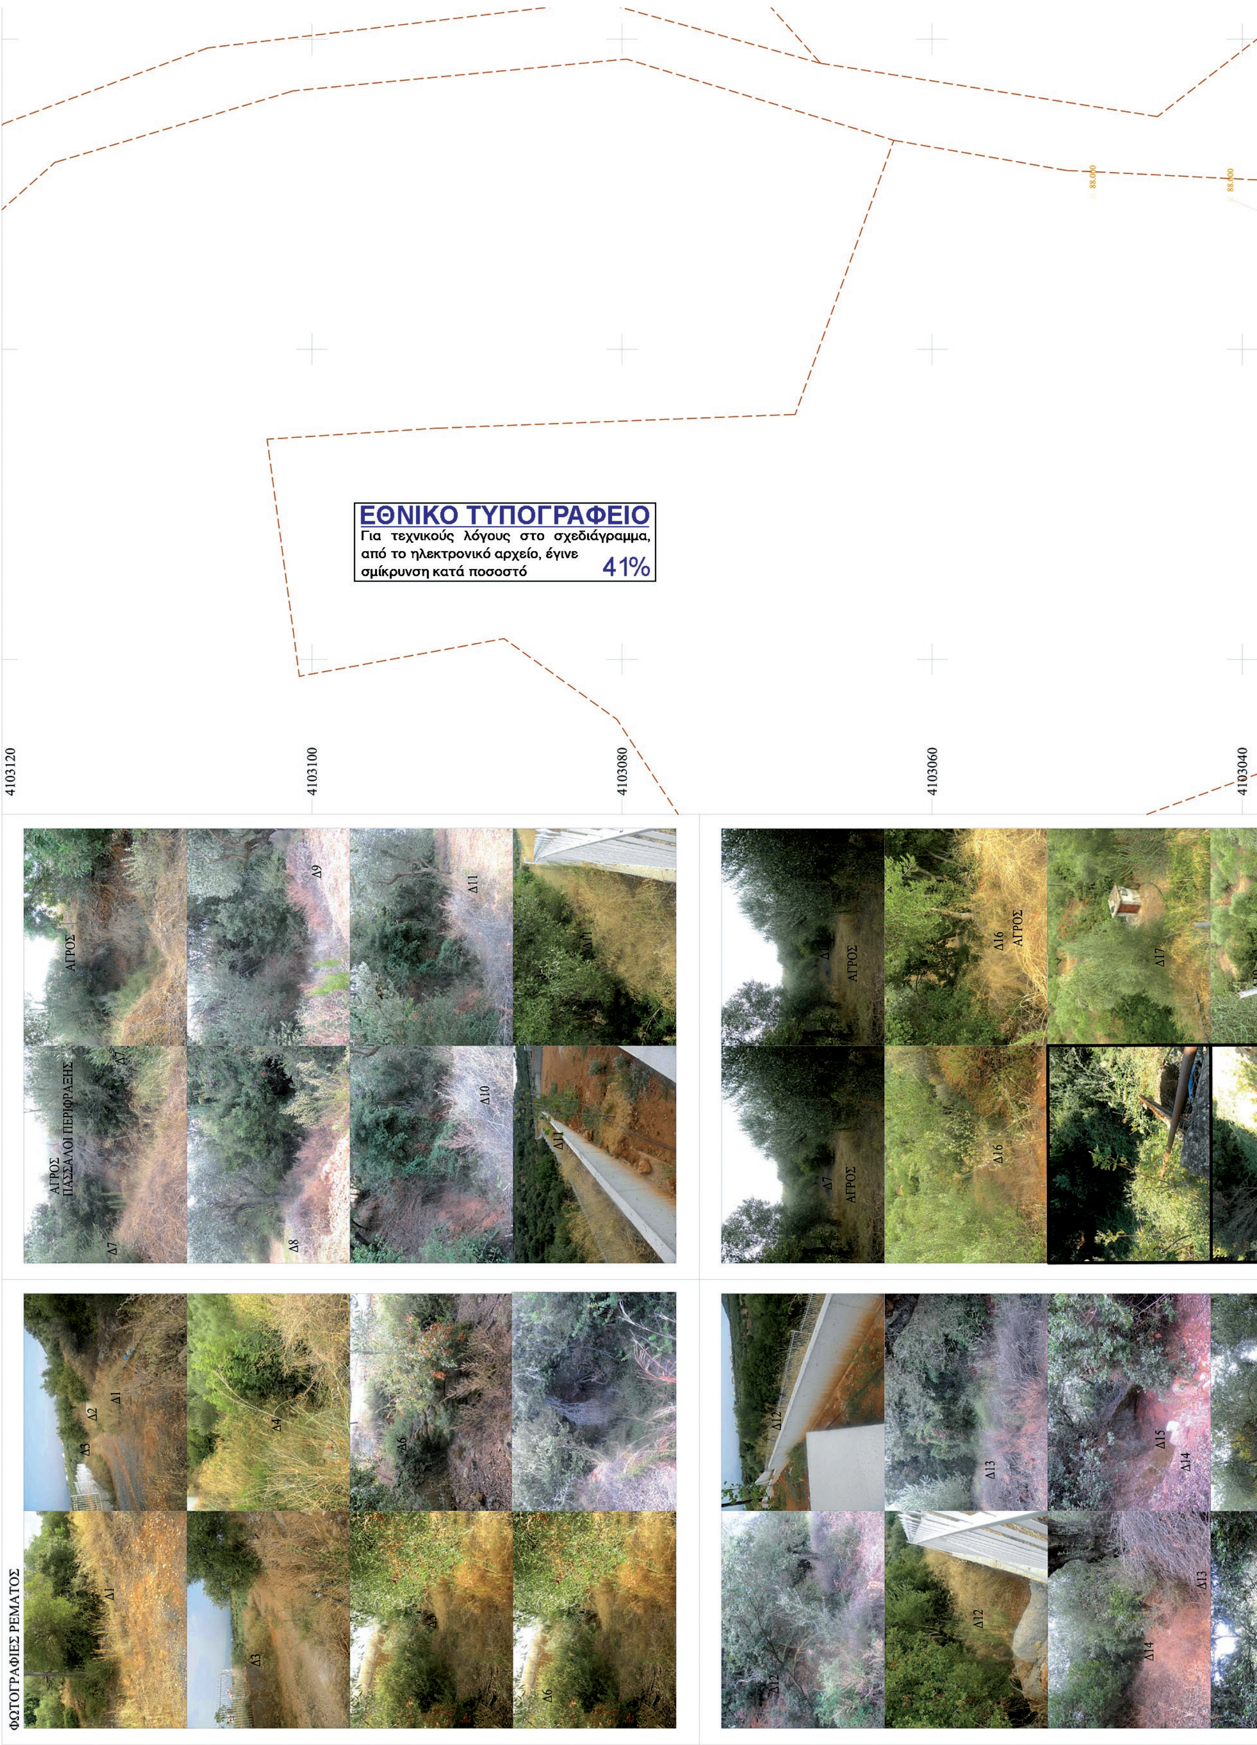
ΕΘΝΙΚΟ ΤΥΠΟΓΡΑΦΕΙΟ
Για τεχνικούς λόγους στο σχεδιάγραμμα, από το ηλεκτρονικό αρχείο, έγινε σμίκρυνση κατά ποσοστό 41%
4103120
4103100
4103080
4103060
4103040
ΦΩΤΟΓΡΑΦΙΕΣ ΡΕΜΑΤΟΣ
ΑΓΡΟΣ
ΑΓΡΟΣ ΠΑΣΣΑΛΟΙ ΠΕΡΙΦΡΑΞΗΣ

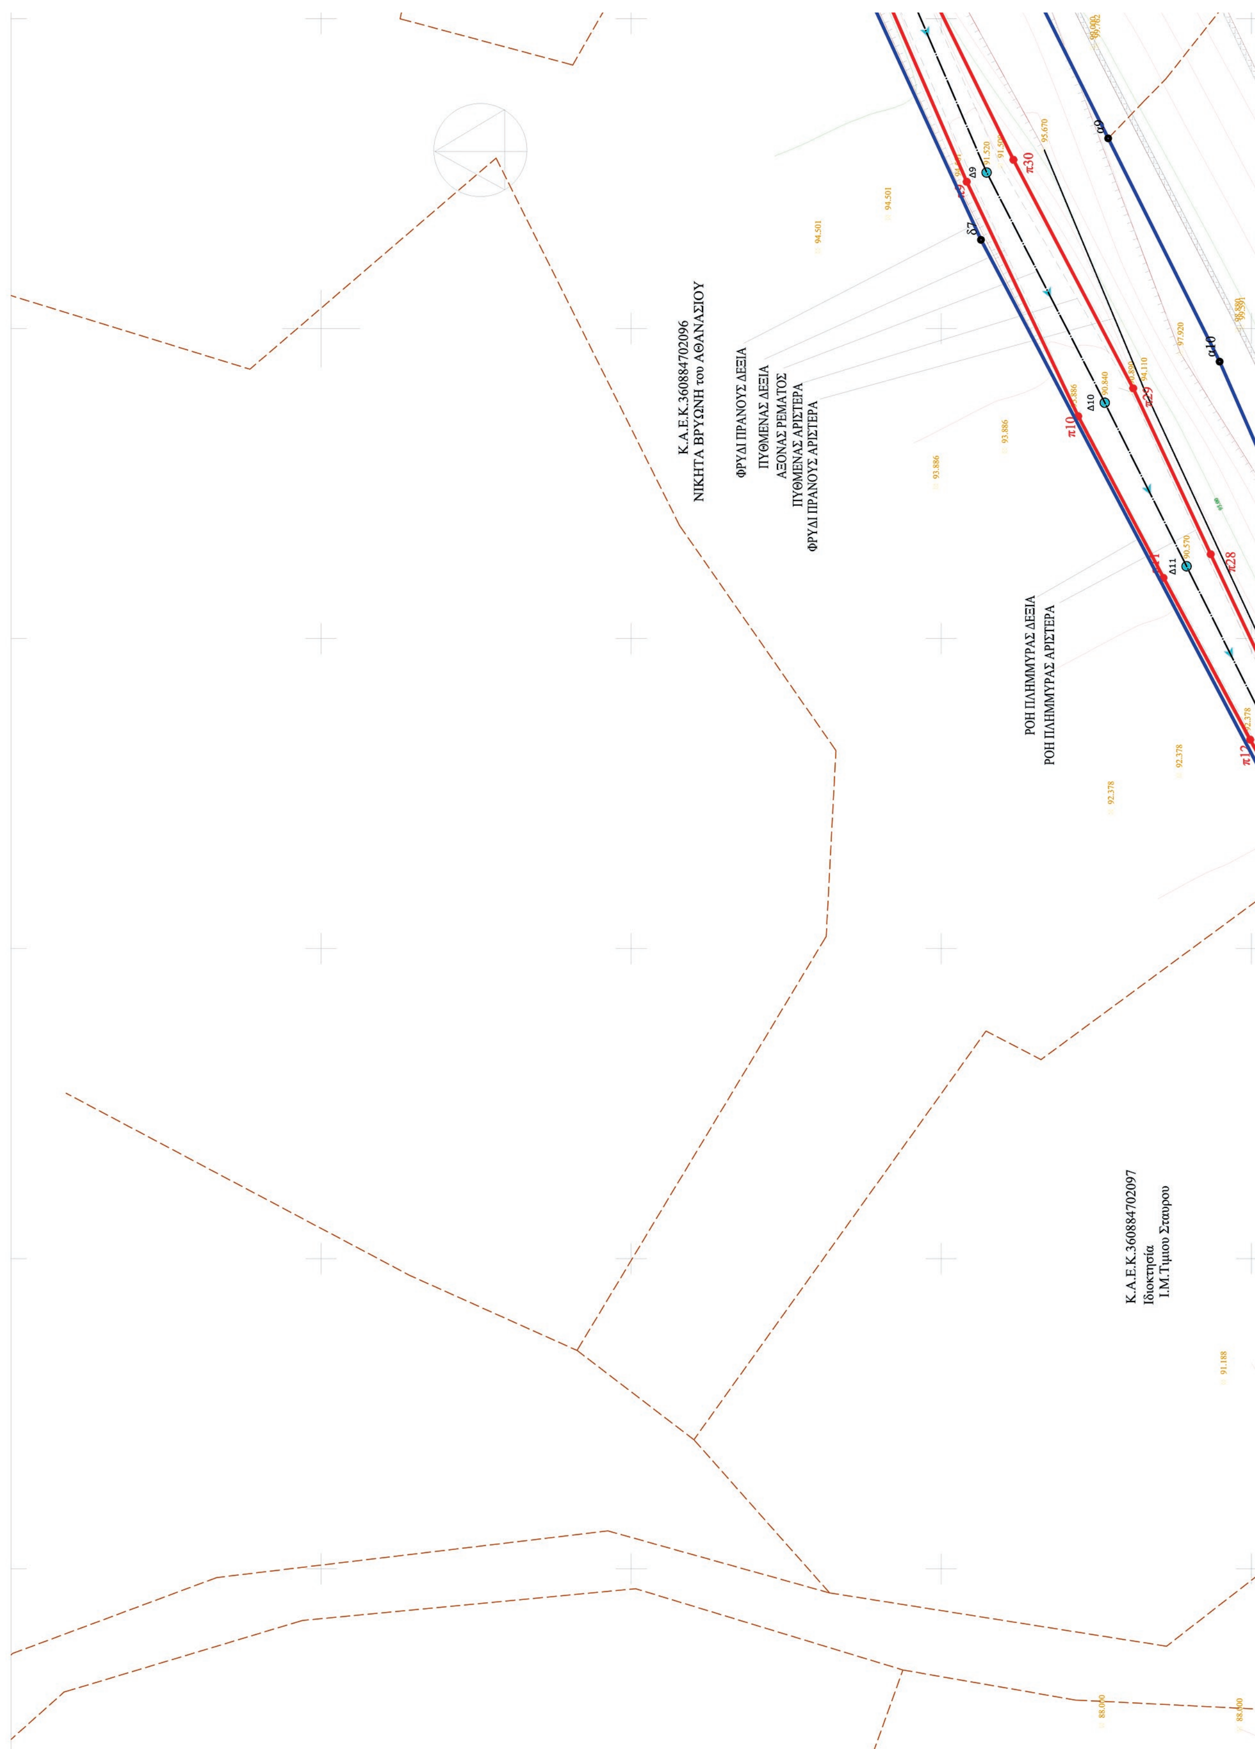
Κ.Α.Ε.Κ.360884702096
ΝΙΚΗΤΑ ΒΡΥΩΝΗ του ΑΘΑΝΑΣΙΟΥ
ΦΡΥΔΙ ΠΡΑΝΟΥΣ ΔΕΞΙΑ
ΠΥΘΜΕΝΑΣ ΔΕΞΙΑ
ΑΞΟΝΑΣ ΡΕΜΑΤΟΣ
ΠΥΘΜΕΝΑΣ ΑΡΙΣΤΕΡΑ
ΦΡΥΔΙ ΠΡΑΝΟΥΣ ΑΡΙΣΤΕΡΑ
ΡΟΗ ΠΛΗΜΜΥΡΑΣ ΔΕΞΙΑ
ΡΟΗ ΠΛΗΜΜΥΡΑΣ ΑΡΙΣΤΕΡΑ
Κ.Α.Ε.Κ.360884702097
Ιδιοκτησία
Ι.Μ.Τιμιου Σταυρου
π30
π10
π28
Δ9
Δ10
Δ11
95.670
94.501
93.886
92.378
97.920
91.188
88.000

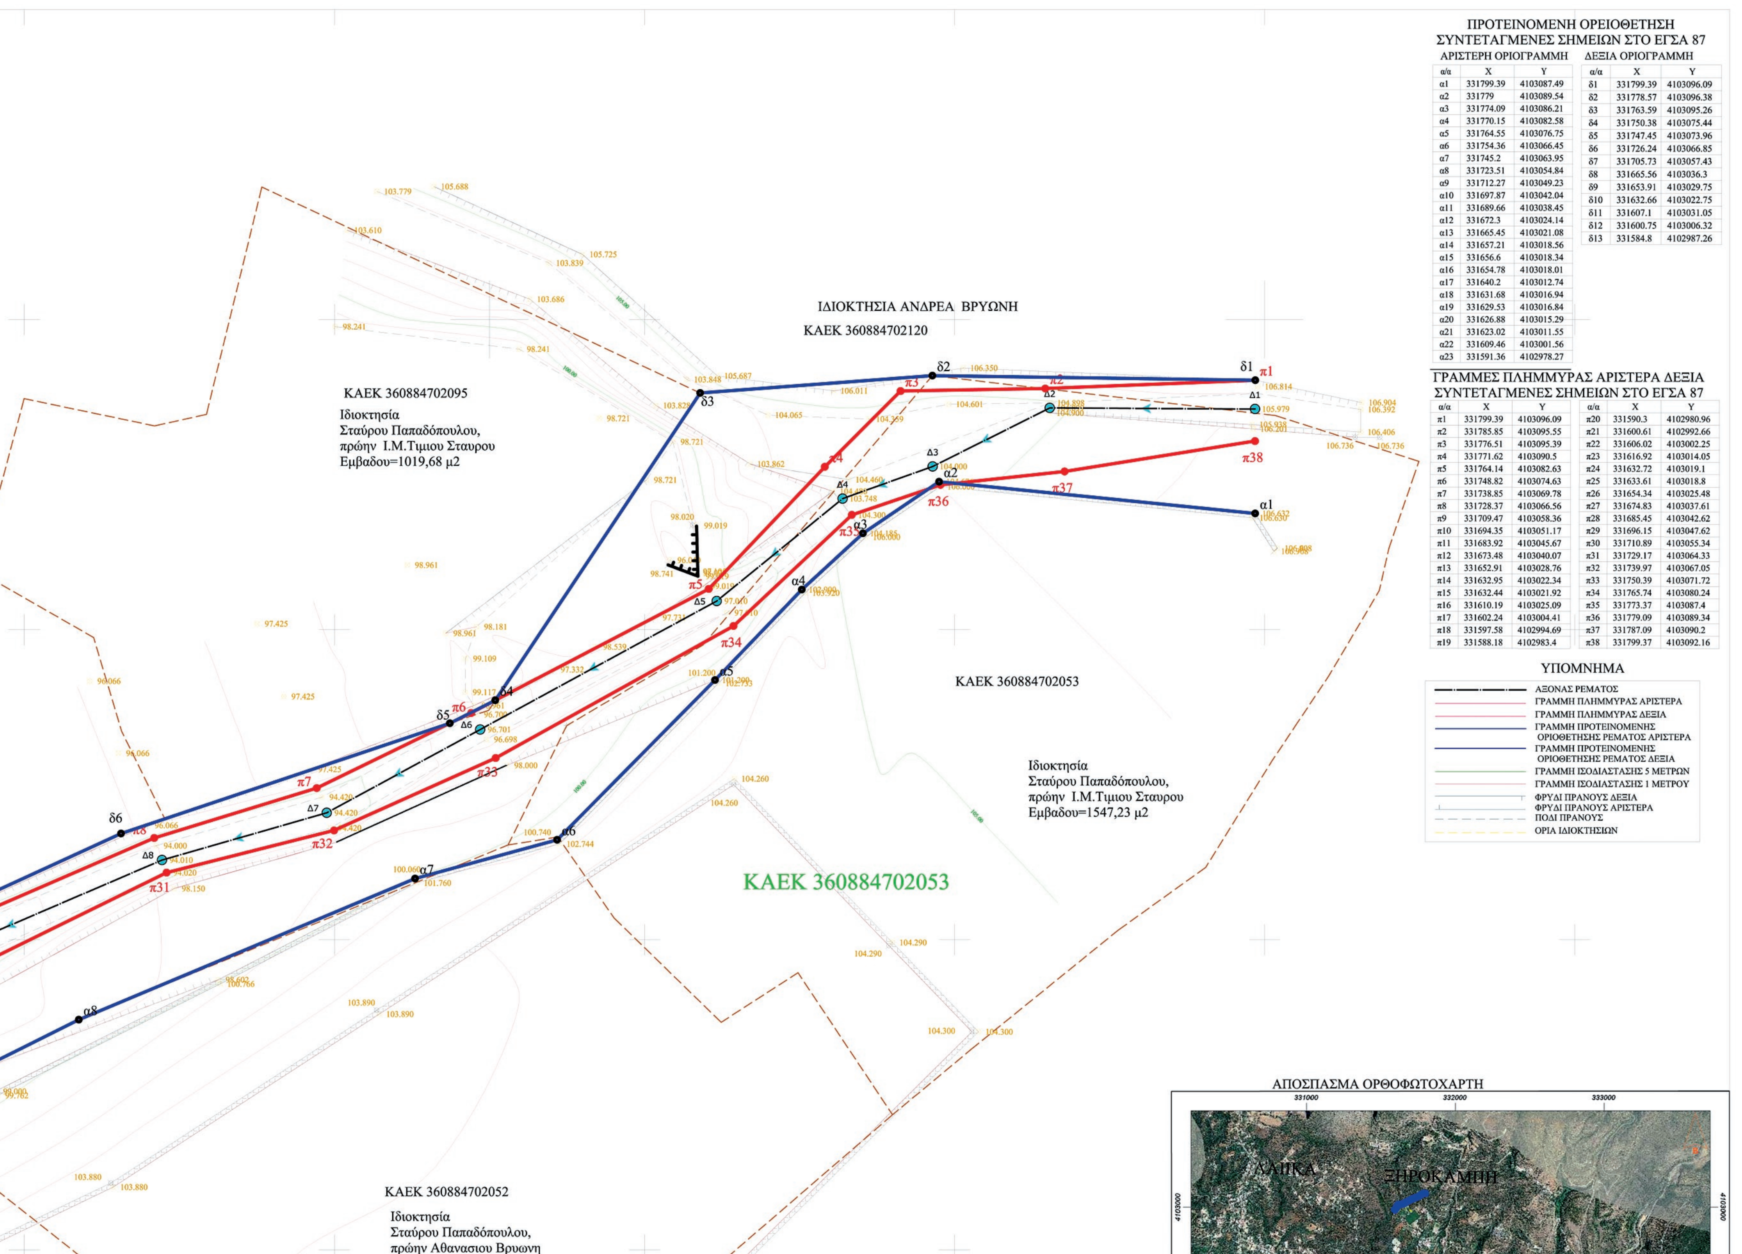

ΠΡΟΤΕΙΝΟΜΕΝΗ ΟΡΕΙΟΘΕΤΗΣΗ
ΣΥΝΤΕΤΑΓΜΕΝΕΣ ΣΗΜΕΙΩΝ ΣΤΟ ΕΓΣΑ 87

ΑΡΙΣΤΕΡΗ ΟΡΙΟΓΡΑΜΜΗ


α/α	X	Y
α1	331799.39	4103087.49
α2	331779	4103089.54
α3	331774.09	4103086.21
α4	331770.15	4103082.58
α5	331764.55	4103076.75
α6	331754.36	4103066.45
α7	331745.2	4103063.95
α8	331723.51	4103054.84
α9	331712.27	4103049.23
α10	331697.87	4103042.04
α11	331689.66	4103038.45
α12	331672.3	4103024.14
α13	331665.45	4103021.08
α14	331657.21	4103018.56
α15	331656.6	4103018.34
α16	331654.78	4103018.01
α17	331640.2	4103012.74
α18	331631.68	4103016.94
α19	331629.53	4103016.84
α20	331626.88	4103015.29
α21	331623.02	4103011.55
α22	331609.46	4103001.56
α23	331591.36	4102978.27

ΔΕΞΙΑ ΟΡΙΟΓΡΑΜΜΗ


α/α	X	Y
δ1	331799.39	4103096.09
δ2	331778.57	4103096.38
δ3	331763.59	4103095.26
δ4	331750.38	4103075.44
δ5	331747.45	4103073.96
δ6	331726.24	4103066.85
δ7	331705.73	4103057.43
δ8	331665.56	4103036.3
δ9	331653.91	4103029.75
δ10	331632.66	4103022.75
δ11	331607.1	4103031.05
δ12	331600.75	4103006.32
δ13	331584.8	4102987.26


ΓΡΑΜΜΕΣ ΠΛΗΜΜΥΡΑΣ ΑΡΙΣΤΕΡΑ ΔΕΞΙΑ
ΣΥΝΤΕΤΑΓΜΕΝΕΣ ΣΗΜΕΙΩΝ ΣΤΟ ΕΓΣΑ 87

α/α	X	Y	α/α	X	Y
π1	331799.39	4103096.09	π20	331590.3	4102980.96
π2	331785.85	4103095.55	π21	331600.61	4102992.66
π3	331776.51	4103095.39	π22	331606.02	4103002.25
π4	331771.62	4103090.5	π23	331616.92	4103014.05
π5	331764.14	4103082.63	π24	331632.72	4103019.1
π6	331748.82	4103074.63	π25	331633.61	4103018.8
π7	331738.85	4103069.78	π26	331654.34	4103025.48
π8	331728.37	4103066.56	π27	331674.83	4103037.61
π9	331709.47	4103058.36	π28	331685.45	4103042.62
π10	331694.35	4103051.17	π29	331696.15	4103047.62
π11	331683.92	4103045.67	π30	331710.89	4103055.34
π12	331673.48	4103040.07	π31	331729.17	4103064.33
π13	331652.91	4103028.76	π32	331739.97	4103067.05
π14	331632.95	4103022.34	π33	331750.39	4103071.72
π15	331632.44	4103021.92	π34	331765.74	4103080.24
π16	331610.19	4103025.09	π35	331773.37	4103087.4
π17	331602.24	4103004.41	π36	331779.09	4103089.34
π18	331597.58	4102994.69	π37	331787.09	4103090.2
π19	331588.18	4102983.4	π38	331799.37	4103092.16

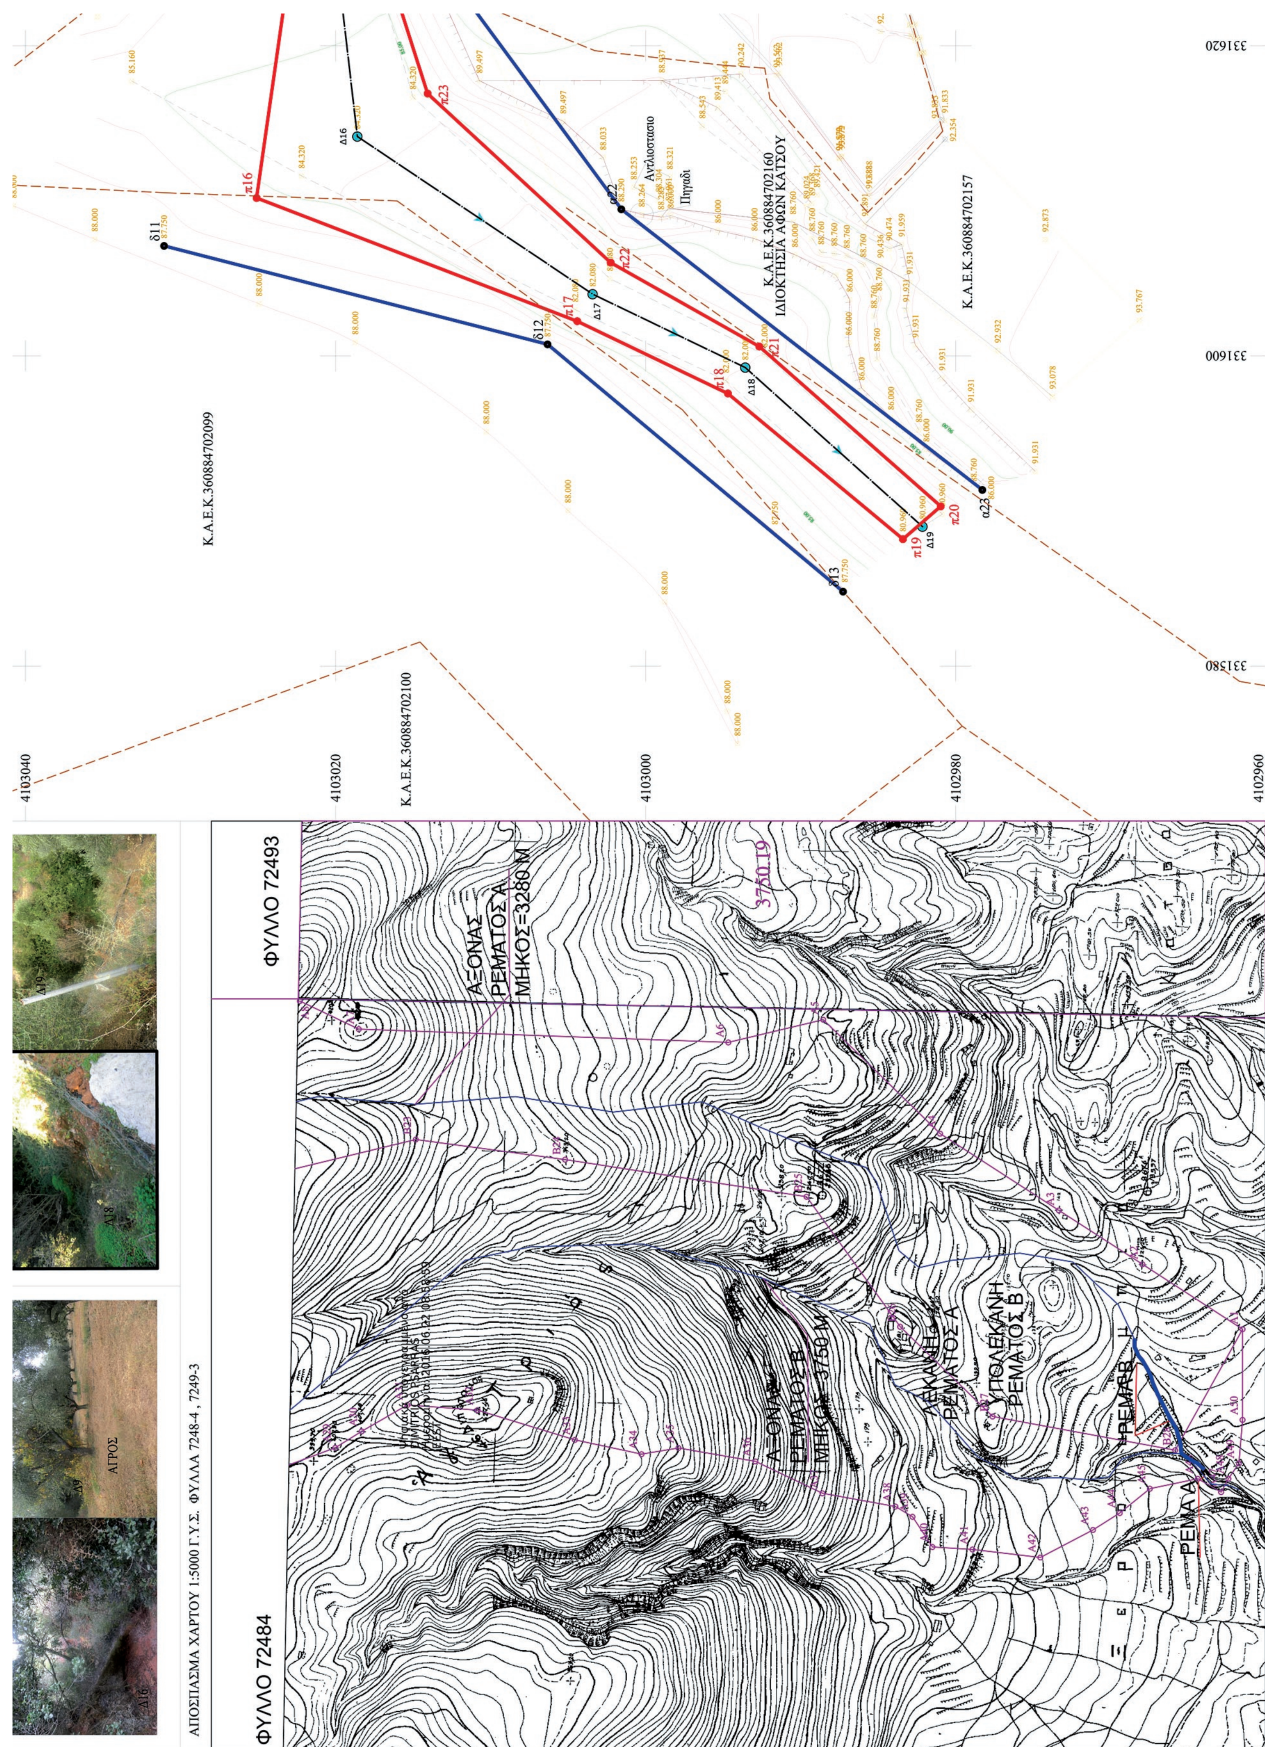


Κ.Α.Ε.Κ.360884702099
Κ.Α.Ε.Κ.360884702100
Κ.Α.Ε.Κ.360884702160
ΙΔΙΟΚΤΗΣΙΑ ΑΦΩΝ ΚΑΤΣΟΥ
Κ.Α.Ε.Κ.360884702157
Αντλιοστάσιο
Πηγάδι
4103040
4103020
4103000
4102980
4102960
331580
331600
331620
ΦΥΛΛΟ 72493
ΦΥΛΛΟ 72484
ΑΠΟΣΠΑΣΜΑ ΧΑΡΤΟΥ 1:5000 Γ.Υ.Σ. ΦΥΛΛΑ 7248-4, 7249-3
ΑΞΟΝΑΣ ΡΕΜΑΤΟΣ Α ΜΗΚΟΣ=3280 Μ
ΑΞΟΝΑΣ ΡΕΜΑΤΟΣ Β ΜΗΚΟΣ=3750 Μ
ΛΕΚΑΝΗ ΡΕΜΑΤΟΣ Α
ΥΠΟΛΕΚΑΝΗ ΡΕΜΑΤΟΣ Β
ΡΕΜΑ Β
ΡΕΜΑ Α
ΑΓΡΟΣ

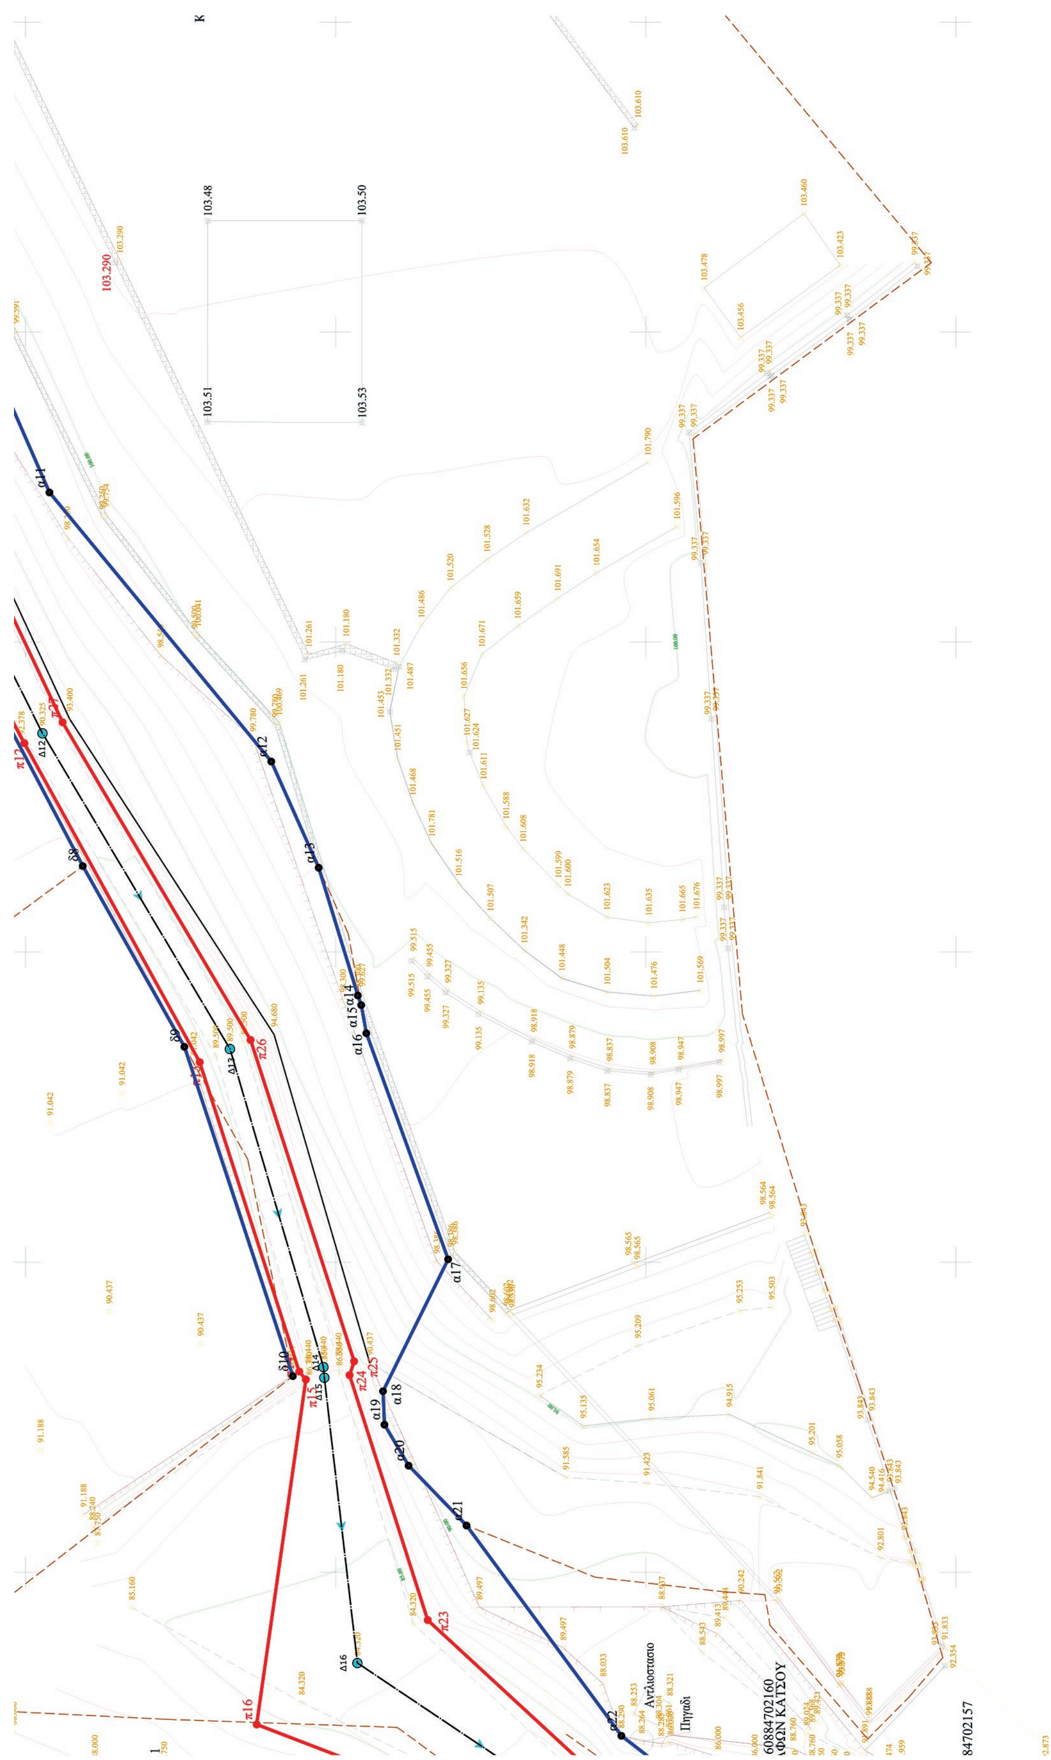
Αντλιοστάσιο
Πηγάδι
60884702160
84702157

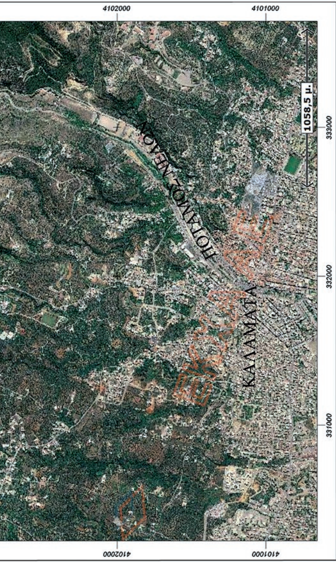

ΕΡΓΟΔΟΤΗΣ	ΠΑΠΑΔΟΠΟΥΛΟΣ ΣΤΑΥΡΟΣ
ΕΡΓΟ	ΤΟΠΟΓΡΑΦΙΚΗ ΑΠΟΤΥΠΩΣΗ ΡΕΜΑΤΟΣ ΜΕ ΧΑΡΑΞΗ ΟΡΙΟΓΡΑΜΜΩΝ ΡΕΜΑΤΟΣ ΚΑΙ ΓΡΑΜΜΩΝ ΠΛΗΜΜΥΡΙΚΗΣ ΠΑΡΟΧΗΣ
ΘΕΣΗ	"ΚΑΤΣΕΪΚΑ", ΕΚΤΟΣ ΣΧΕΔΙΟΥ ΠΟΛΗΣ, ΕΚΤΟΣ ΟΙΚΙΣΜΟΥ, ΤΗΣ ΔΙΟΙΚΗΤΙΚΗΣ ΠΕΡΙΦΕΡΕΙΑΣ ΚΑΛΑΜΑΤΑΣ, ΔΗΜΟΥ ΚΑΛΑΜΑΤΑΣ, ΠΕΡΙΦ. ΕΝΟΤΗΤΑΣ ΜΕΣΣΗΝΙΑΣ, ΠΕΡΙΦ. ΠΕΛΟΠΟΝΝΗΣΟΥ
ΜΕΛΕΤΗΤΗΣ	ΚΩΝΣΤΑΝΤΙΝΟΣ ΣΤΥΛ. ΚΟΥΓΙΟΥΦΑΣ ΔΙΠΛ. ΠΟΛΙΤΙΚΟΣ ΜΗΧΑΝΙΚΟΣ ΠΑΝ. ΠΑΤΡΩΝ Msc ΣΕΙΣΜΙΚΗ ΜΗΧΑΝΙΚΗ & ΑΝΤΙΣΕΙΣΜΙΚΕΣ ΚΑΤΑΣΚΕΥΕΣ ΕΑΠ ΘΕΜΙΣΤΟΚΛΕΟΥΣ 69 ΚΑΛΑΜΑΤΑ 24100 ΤΗΛ. 2721027526 E-mail: kostas@kougioufas.gr
ΘΕΜΑ	ΟΡΙΖΟΝΤΙΟΓΡΑΦΙΑ ΡΕΜΑΤΟΣ
ΑΡ. ΣΧΕΔΙΟΥ	P1
ΚΛΙΜΑΚΑ	1:200
ΧΡΟΝΟΣ ΜΕΛΕΤΗΣ	ΑΥΓΟΥΣΤΟΣ 2015
ΥΠΟΓΡΑΦΗ	ΣΦΡΑΓΙΔΑ

ΟΔΟΙΠΟΡΙΚΟ ΕΙΣΟΔΟΥ ΣΤΟ ΡΕΜΑ ΓΙΑ ΚΑΘΑΡΙΣΜΟ ΟΤΑΝ ΑΠΑΙΤΕΙΤΑΙ

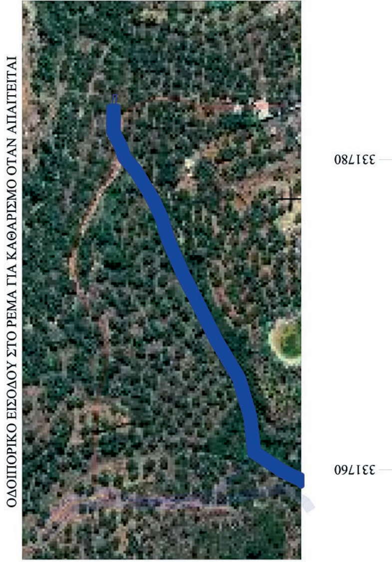



331780
331760
331740
331720